


Vorschläge
 Tobias Trommer
 www.Tobias.Trommer.com
 Stand: 22.11.2012

- Vorschläge bzw. Änderungen
- Bäume und Gehölze

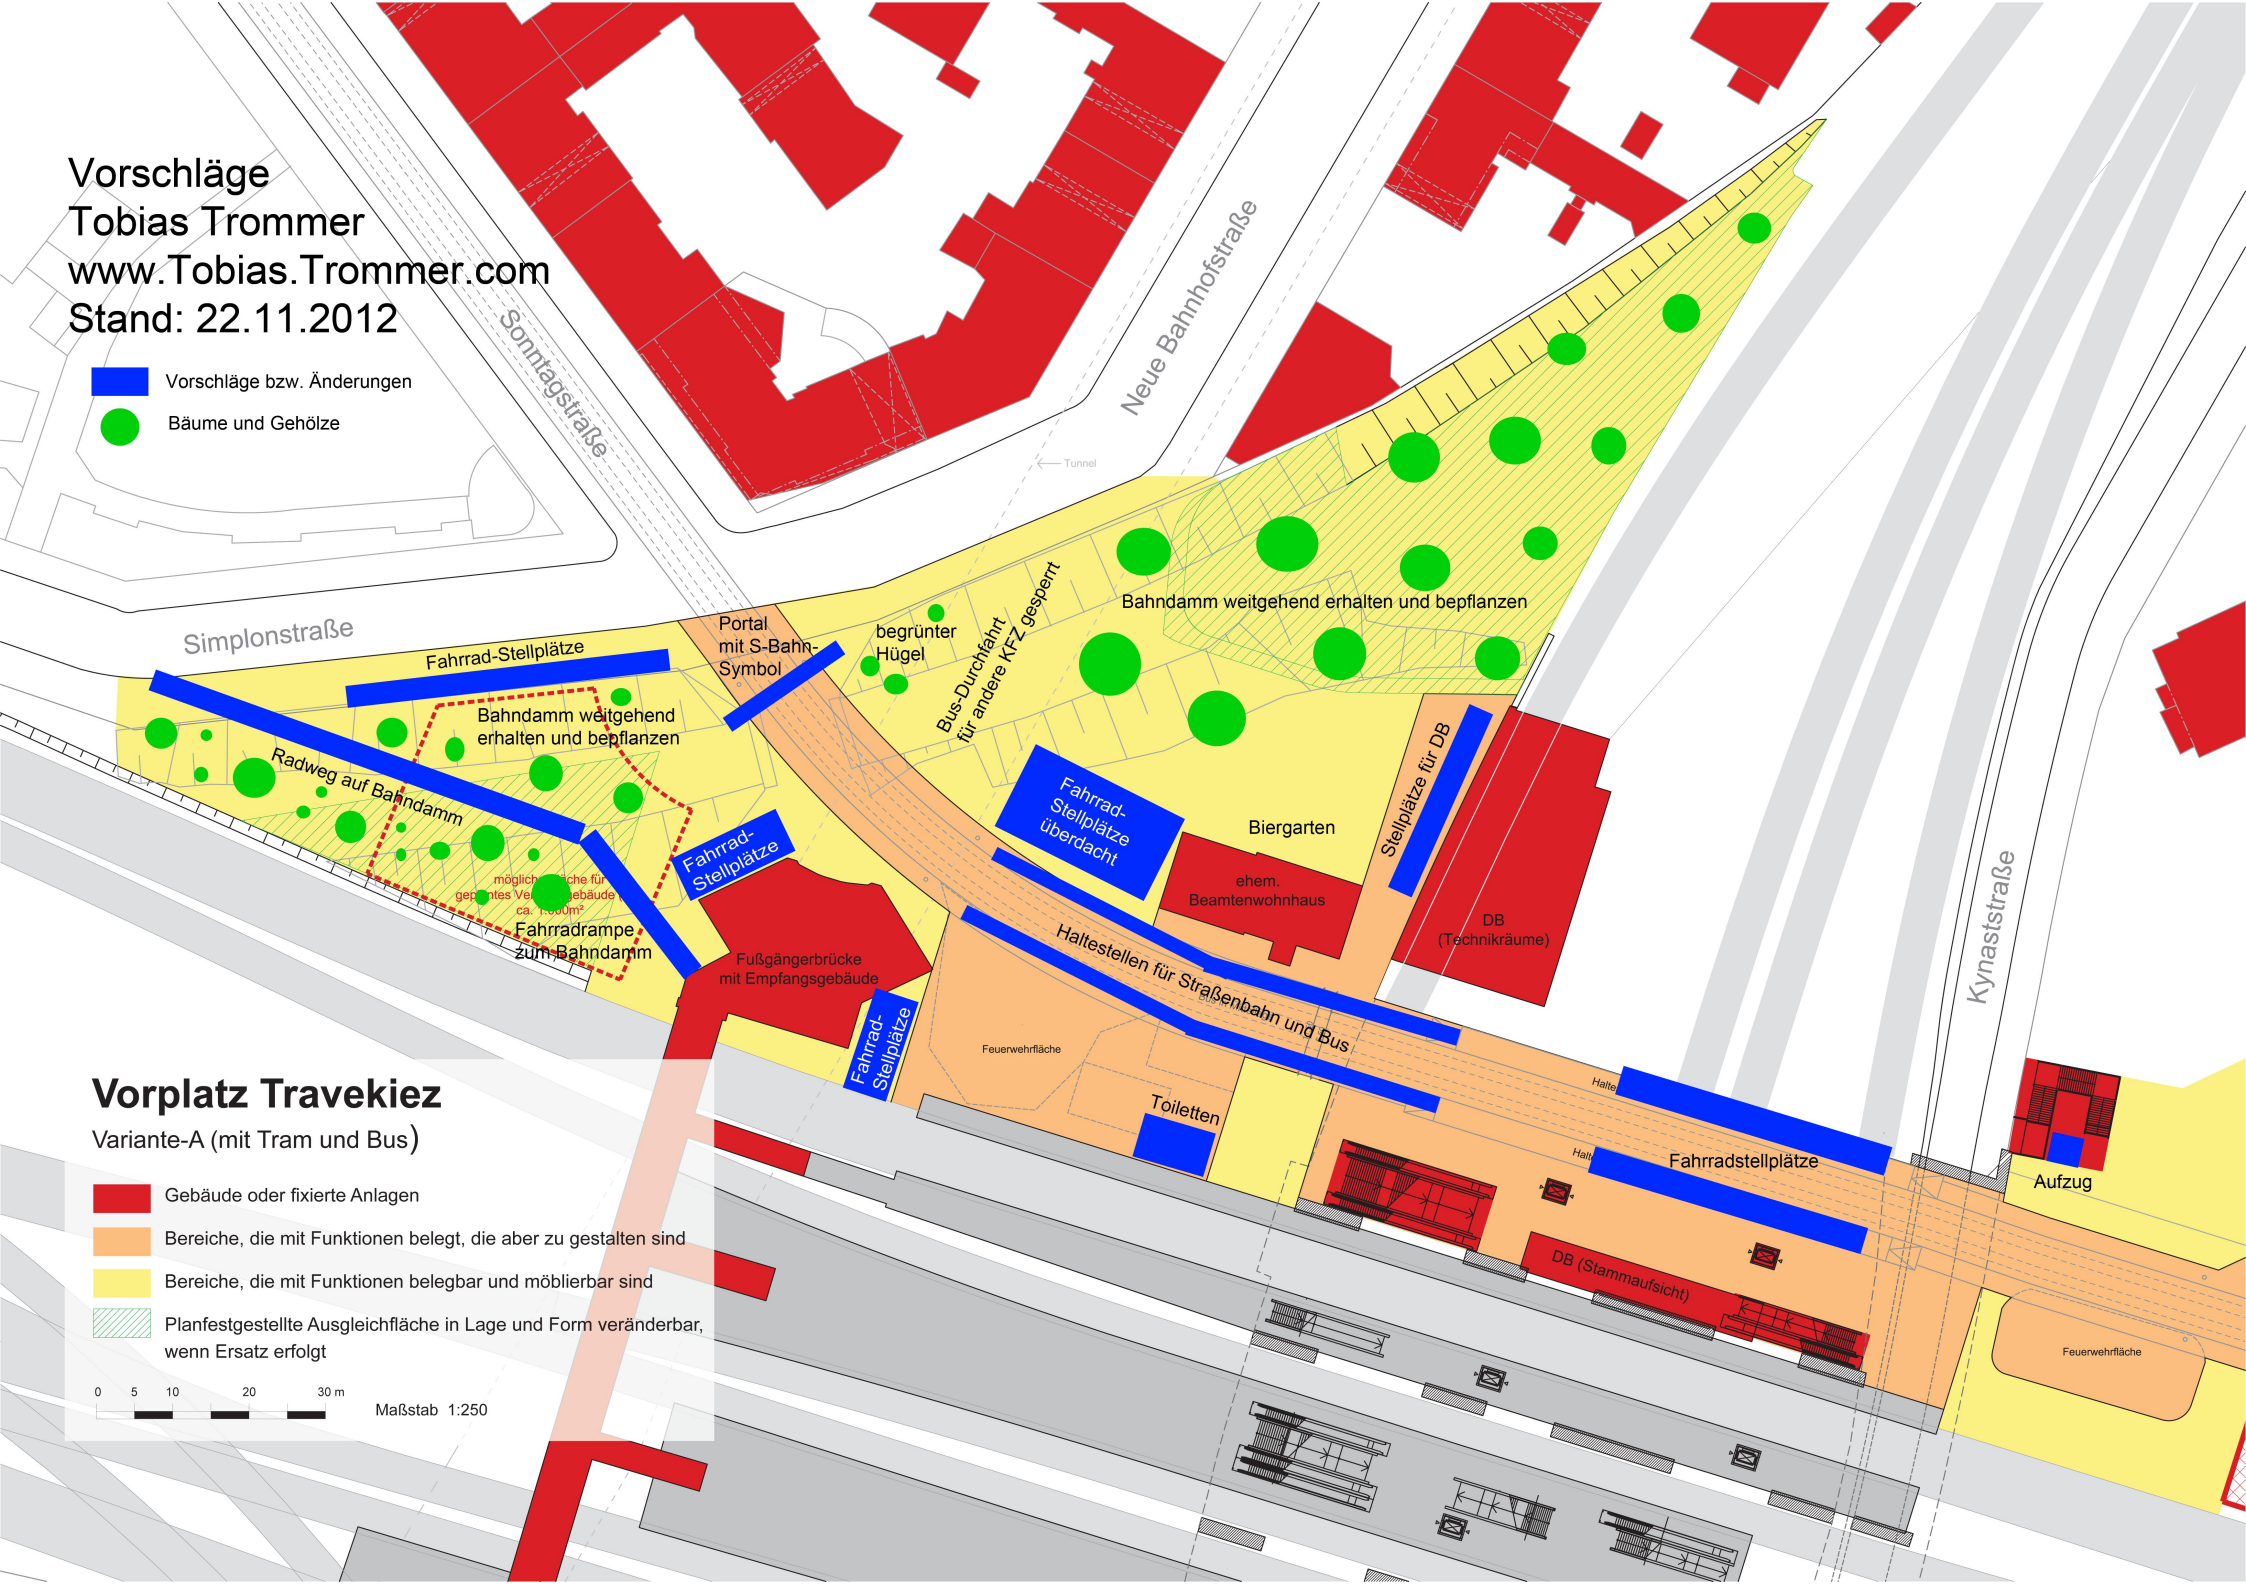

Vorplatz Travekiez

Variante-A (mit Tram und Bus)

- Gebäude oder fixierte Anlagen
- Bereiche, die mit Funktionen belegt, die aber zu gestalten sind
- Bereiche, die mit Funktionen belegbar und möblierbar sind
- Planfestgestellte Ausgleichfläche in Lage und Form veränderbar, wenn Ersatz erfolgt

0 5 10 20 30 m
 Maßstab 1:250